




ГЕНЕРАЛЬНЫЙ ПЛАН ОСИНОВСКОГО СЕЛЬСОВЕТА ЧУЛЫМСКОГО РАЙОНА НОВОСИБИРСКОЙ ОБЛАСТИ

КАРТА ПЛАНИРУЕМОГО РАЗМЕЩЕНИЯ ОБЪЕКТОВ МЕСТНОГО ЗНАЧЕНИЯ
МАСШТАБ 1:25 000

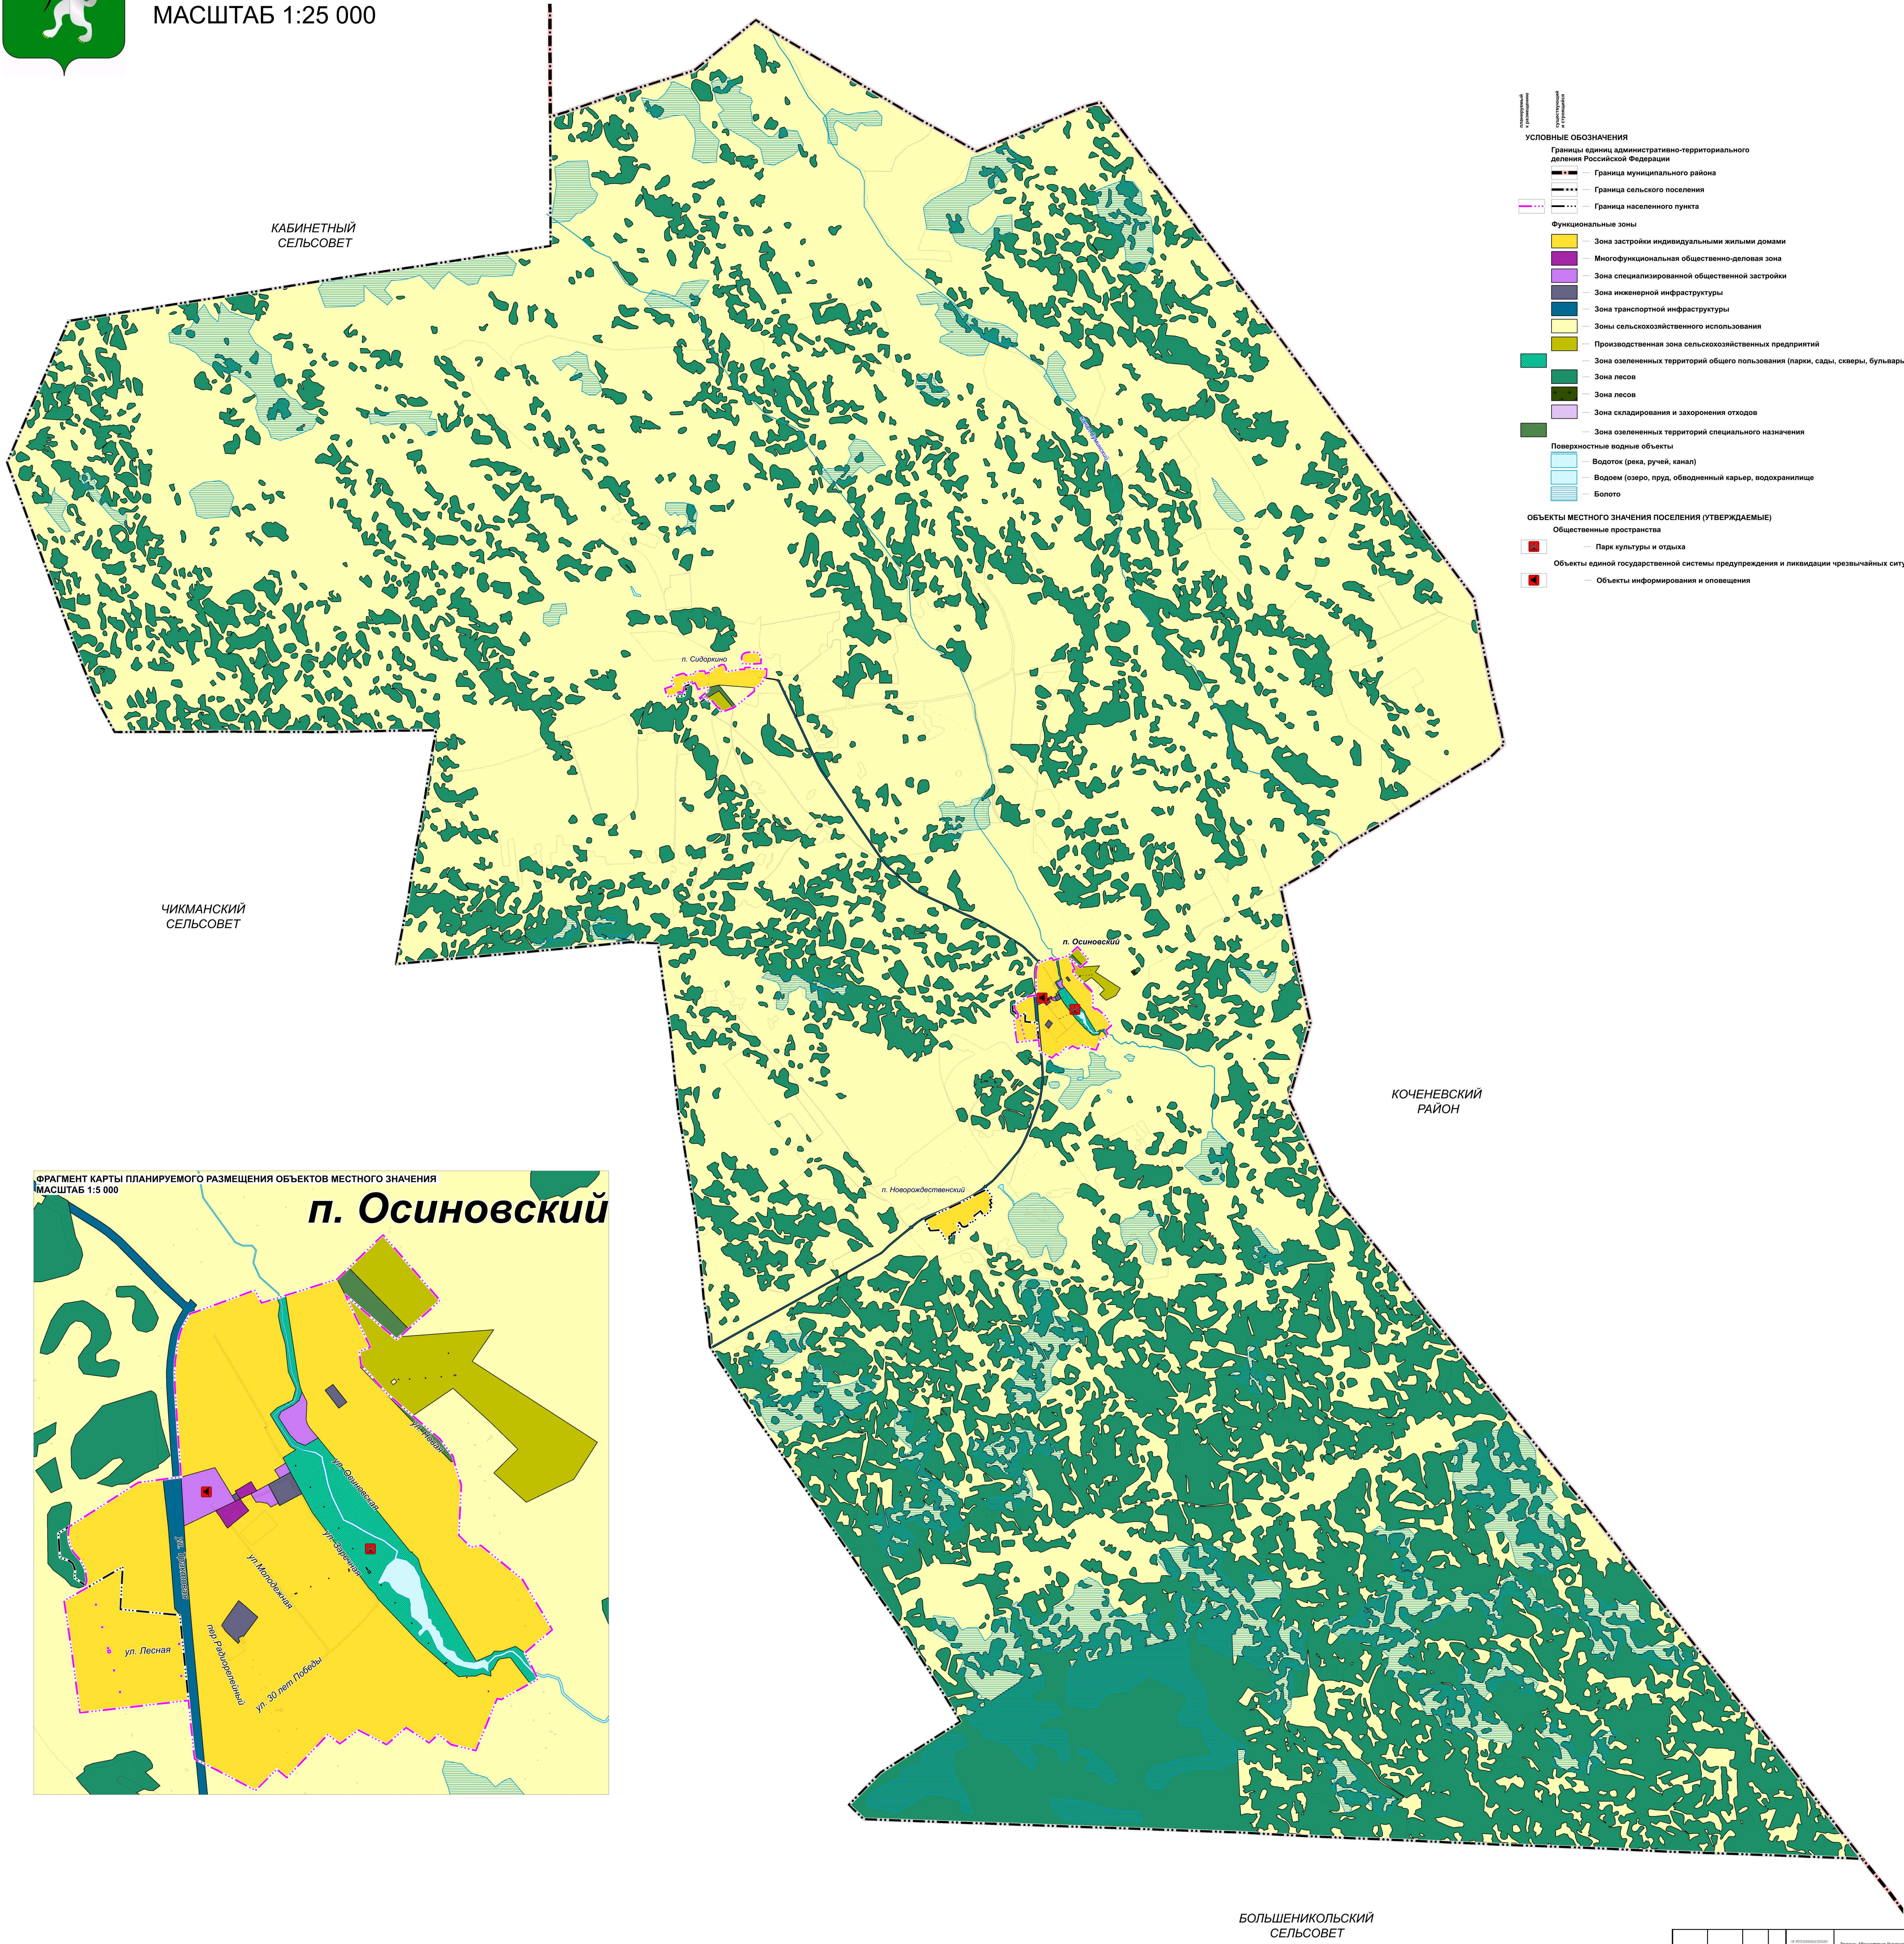

УСЛОВНЫЕ ОБОЗНАЧЕНИЯ

Границы единиц административно-территориального деления Российской Федерации

- Граница муниципального района
- Граница сельского поселения
- Граница населенного пункта

Функциональные зоны

- Зона застройки индивидуальными жилыми домами
- Многофункциональная общественно-деловая зона
- Зона специализированной общественной застройки
- Зона инженерной инфраструктуры
- Зона транспортной инфраструктуры
- Зоны сельскохозяйственного использования
- Производственная зона сельскохозяйственных предприятий
- Зона озелененных территорий общего пользования (парки, сады, скверы, бульвары)
- Зона лесов
- Зона лесов
- Зона складирования и захоронения отходов
- Зона озелененных территорий специального назначения

Поверхностные водные объекты

- Водоток (река, ручей, канал)
- Водоем (озеро, пруд, обводненный карьер, водохранилище)
- Болото

ОБЪЕКТЫ МЕСТНОГО ЗНАЧЕНИЯ ПОСЕЛЕНИЯ (УТВЕРЖДАЕМЫЕ)

Общественные пространства

- Парк культуры и отдыха

Объекты единой государственной системы предупреждения и ликвидации чрезвычайных ситуаций

- Объекты информирования и оповещения



БОЛЬШЕНИКОЛЬСКИЙ
СЕЛЬСОВЕТ

| | | | | | |
|----------|-------------|-------------|-------------|---|---|
| | | | | Составитель: И.И.И.И.И. | Вектор: Администрация Чулымского района |
| Дата: | 01.01.2017 | 01.01.2017 | 01.01.2017 | Вектор: Администрация Чулымского района | Вектор: Администрация Чулымского района |
| Имя: | Иванов И.И. | Иванов И.И. | Иванов И.И. | Иванов И.И. | Иванов И.И. |
| Фамилия: | Иванов И.И. | Иванов И.И. | Иванов И.И. | Иванов И.И. | Иванов И.И. |
