




ГЕНЕРАЛЬНЫЙ ПЛАН ОСИНОВСКОГО СЕЛЬСОВЕТА ЧУЛЫМСКОГО РАЙОНА НОВОСИБИРСКОЙ ОБЛАСТИ

КАРТА ТЕРРИТОРИЙ, ПОДВЕРЖЕННЫХ РИСКУ ВОЗНИКНОВЕНИЯ ЧРЕЗВЫЧАЙНЫХ СИТУАЦИЙ ПРИРОДНОГО И ТЕХНОГЕННОГО ХАРАКТЕРА
МАСШТАБ 1:25 000

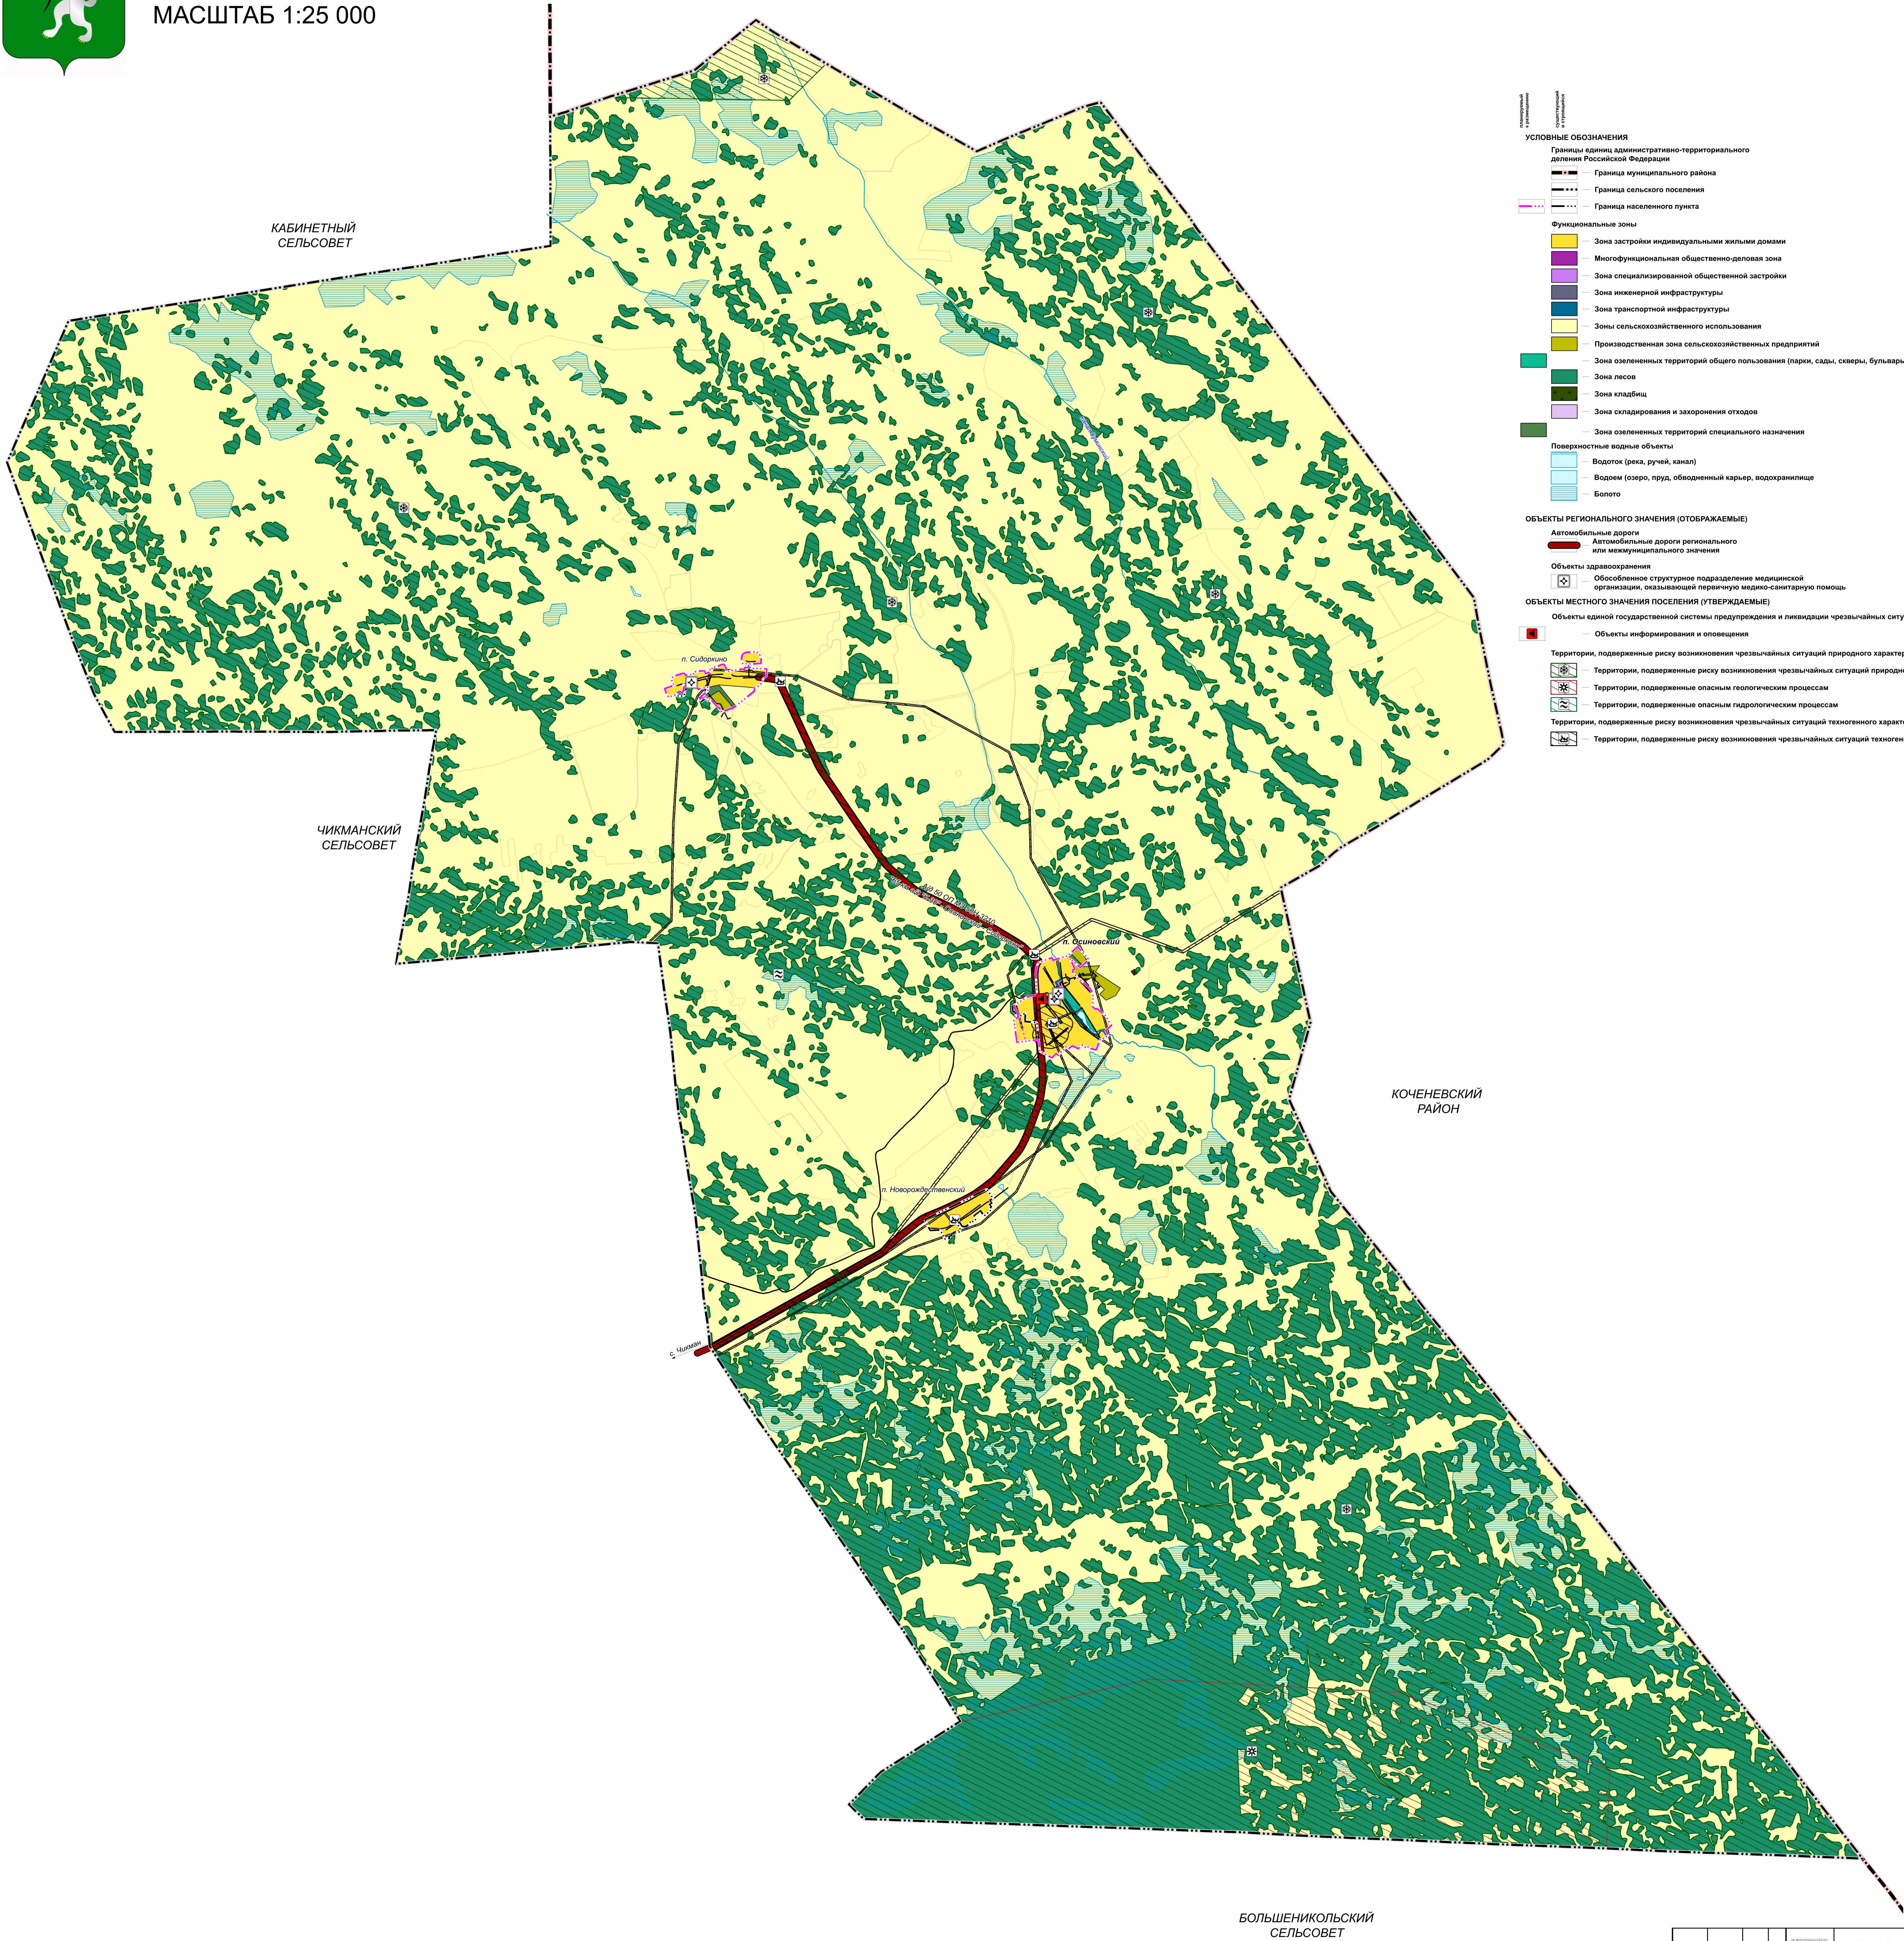

УСЛОВНЫЕ ОБОЗНАЧЕНИЯ

Границы единиц административно-территориального деления Российской Федерации
Граница муниципального района
Граница сельского поселения
Граница населенного пункта

Функциональные зоны

- Зона застройки индивидуальными жилыми домами
- Многофункциональная общественно-деловая зона
- Зона специализированной общественной застройки
- Зона инженерной инфраструктуры
- Зона транспортной инфраструктуры
- Зоны сельскохозяйственного использования
- Производственная зона сельскохозяйственных предприятий
- Зона озелененных территорий общего пользования (парки, сады, скверы, бульвары)
- Зона лесов
- Зона кладбищ
- Зона складирования и захоронения отходов
- Зона озелененных территорий специального назначения

Поверхностные водные объекты

- Водоток (река, ручей, канал)
- Водоём (озеро, пруд, обводненный карьер, водохранилище)
- Болото

ОБЪЕКТЫ РЕГИОНАЛЬНОГО ЗНАЧЕНИЯ (ОТБРАЖАЕМЫЕ)

Автомобильные дороги
Автомобильные дороги регионального или межмуниципального значения

Объекты здравоохранения

- Обособленное структурное подразделение медицинской организации, оказывающей первичную медико-санитарную помощь

ОБЪЕКТЫ МЕСТНОГО ЗНАЧЕНИЯ (УТВЕРЖДАЕМЫЕ)

Объекты единой государственной системы предупреждения и ликвидации чрезвычайных ситуаций

- Объекты информирования и оповещения

Территории, подверженные риску возникновения чрезвычайных ситуаций природного характера

- Территории, подверженные риску возникновения чрезвычайных ситуаций природного характера
- Территории, подверженные опасным геологическим процессам
- Территории, подверженные опасным гидрологическим процессам

Территории, подверженные риску возникновения чрезвычайных ситуаций техногенного характера

- Территории, подверженные риску возникновения чрезвычайных ситуаций техногенного характера

				Автомобильные дороги	Земельно-строительный участок
Область	РФ	Новосибирская	Чулымский район	Осиновский сельсовет	Осиновский сельсовет
Масштаб	1:25 000	1:25 000	1:25 000	1:25 000	1:25 000
Дата	2017	2017	2017	2017	2017
Автор	С.С. Сидорова	С.С. Сидорова	С.С. Сидорова	С.С. Сидорова	С.С. Сидорова
Проверил	С.С. Сидорова	С.С. Сидорова	С.С. Сидорова	С.С. Сидорова	С.С. Сидорова
Дата	2017	2017	2017	2017	2017
Лист	1	1	1	1	1
Всего листов	1	1	1	1	1
Итого	1	1	1	1	1