



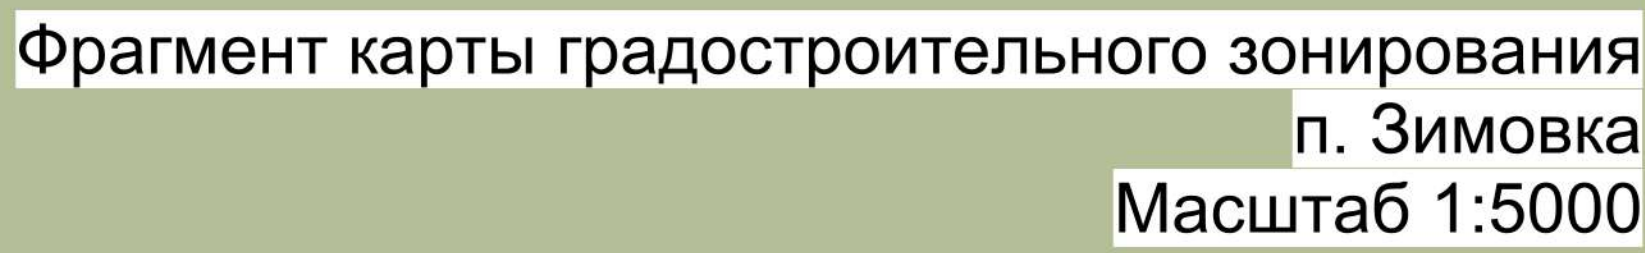

КАРТА ГРАДОСТРОИТЕЛЬНОГО ЗОНИРОВАНИЯ
МАСШТАБ 1 :25000

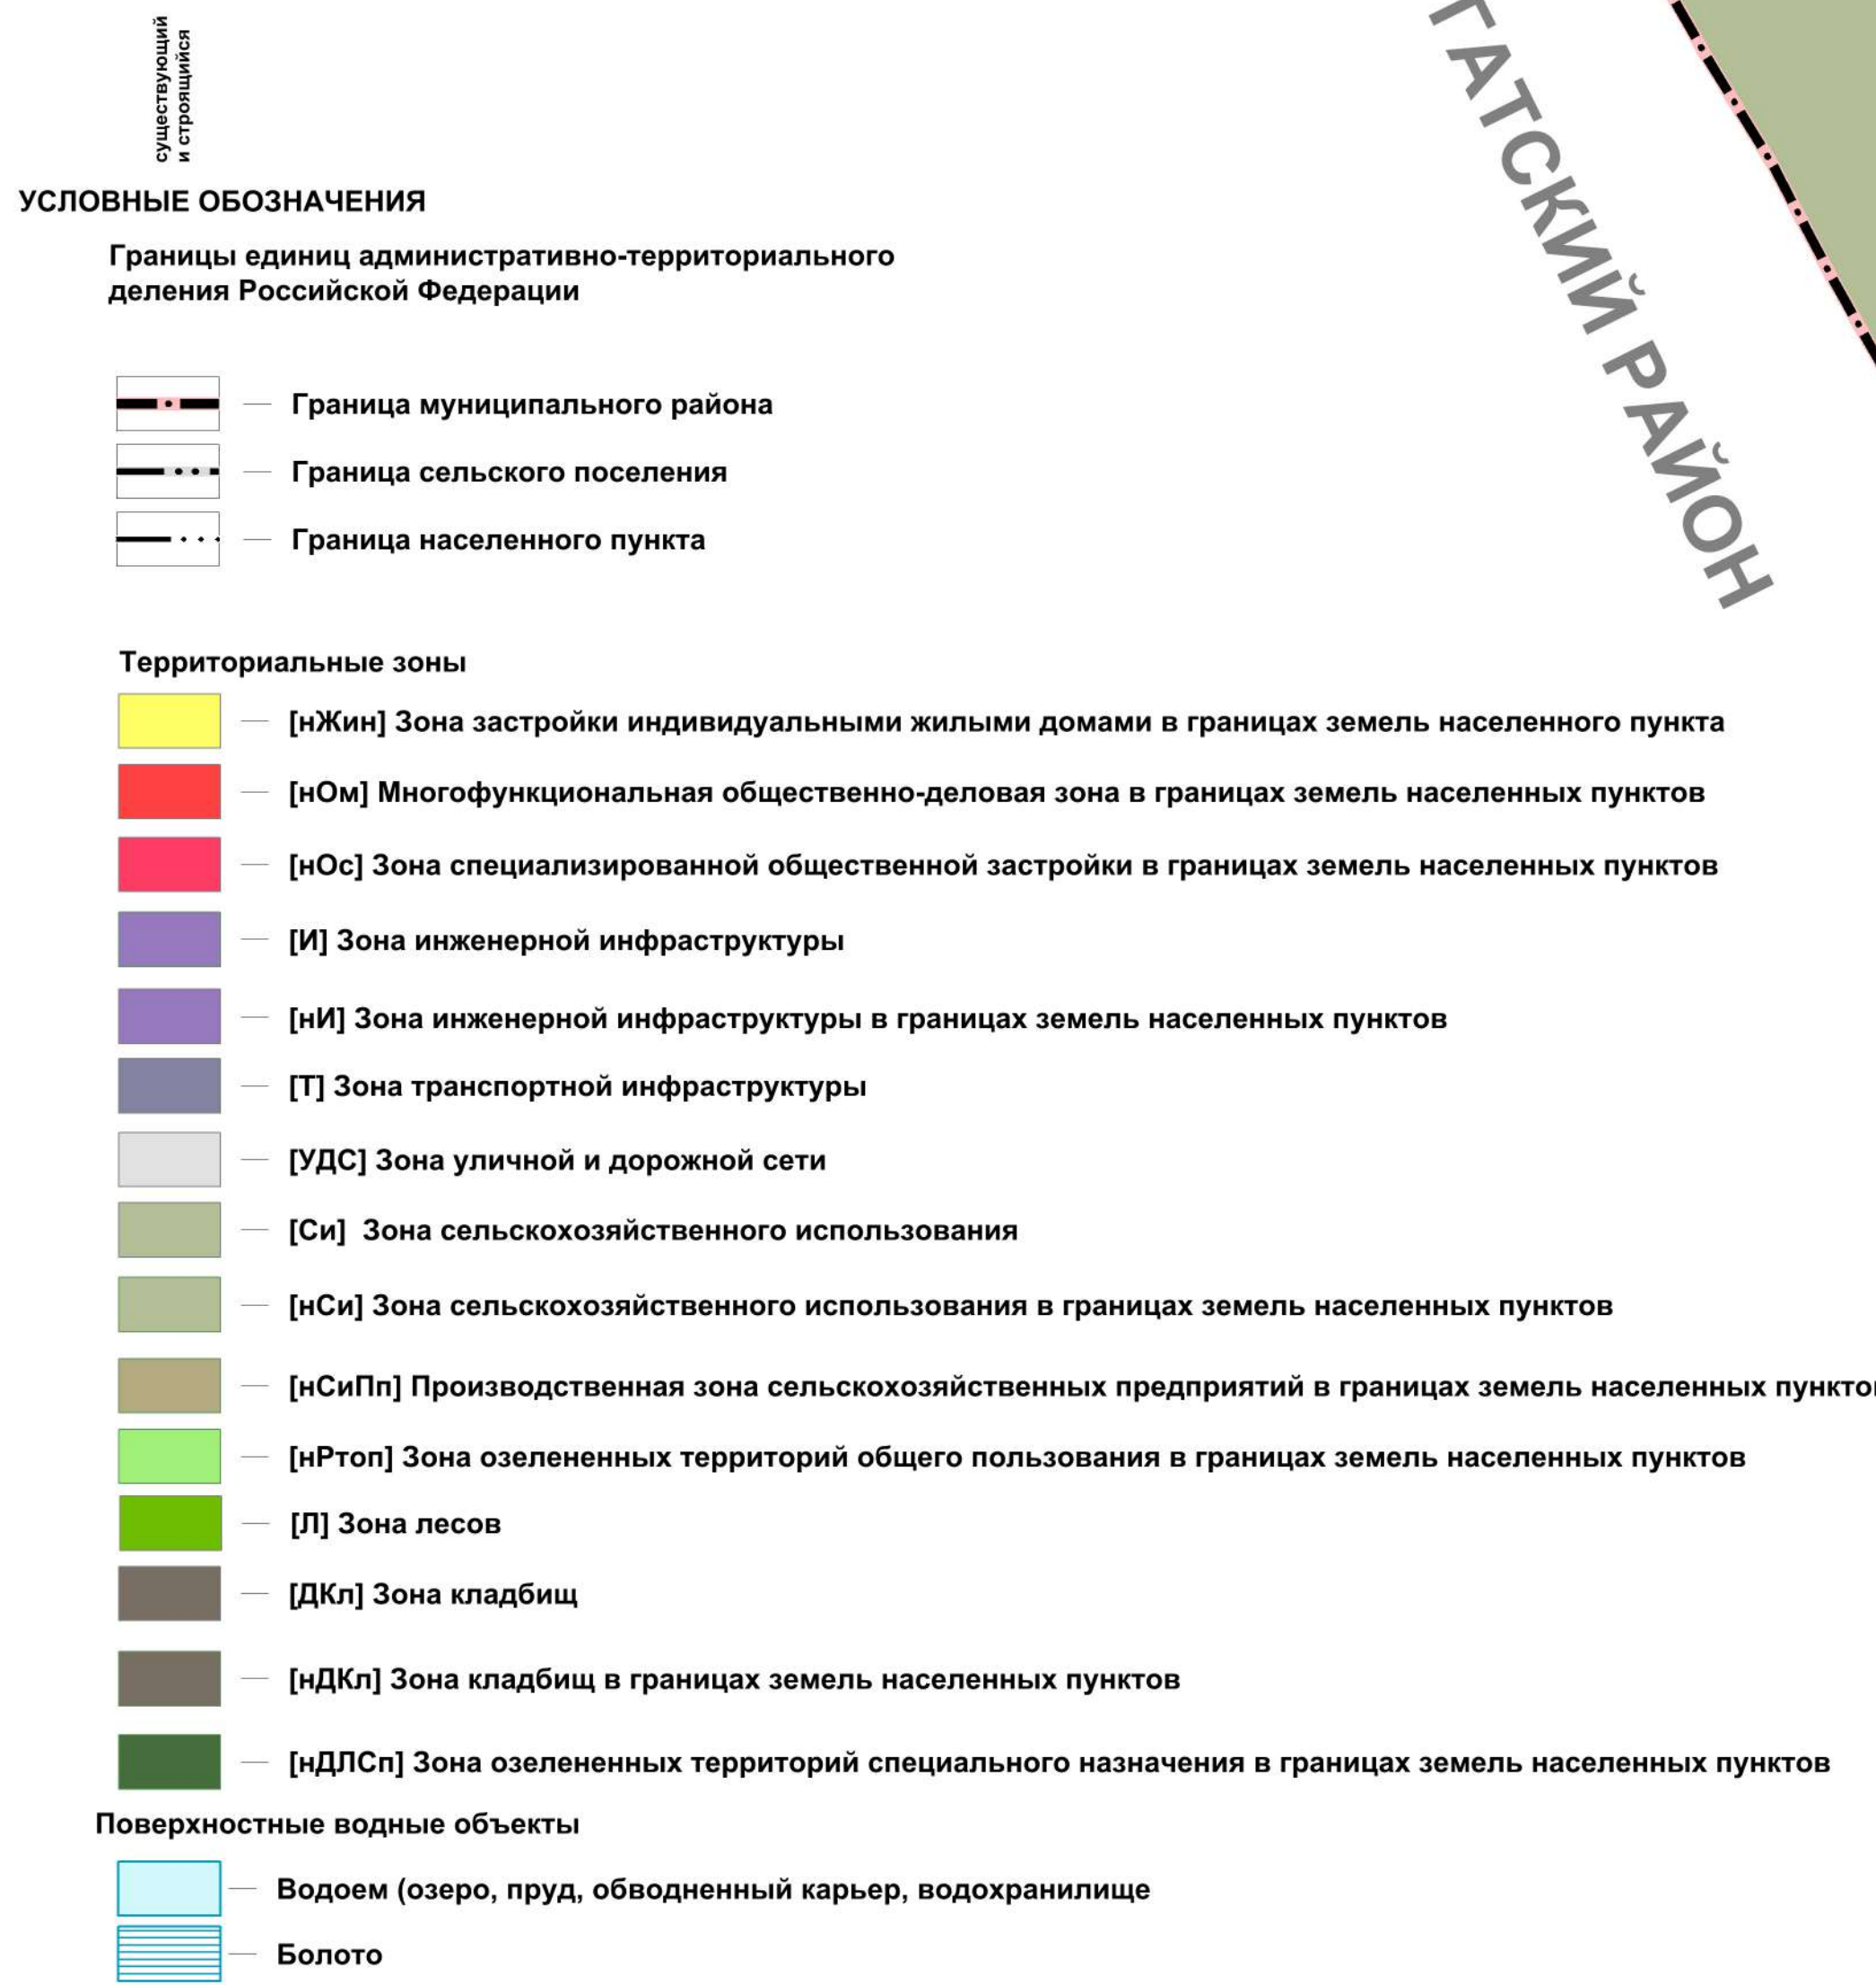

Заказчик: Администрация Чукотского района

Выполнен работы по подготовке внесения изменений в генеральный план и в проект зонитов и застройку жилищного комплекса Чумовского района Ненецкой области

Карта градостроительного зонирования

Measures	Age	Age
----------	-----	-----

1:25 000		
----------	--	--

--	--	--

000 "ЭЛЕКТРОННОПОИСК"