


Схема расположения земельного участка или земельных участков на кадастровом плане

Условный номер земельного участка: 3У1		
Площадь земельного участка 1020 кв.м		
Обозначение характерных точек границ	Координаты	
	X	Y
1	501 890,51	3 243 096,84
2	501 901,07	3 243 104,53
3	501 903,59	3 243 106,60
4	501 910,96	3 243 115,67
5	501 881,76	3 243 140,90
6	501 864,58	3 243 121,62
1	501 890,51	3 243 096,84

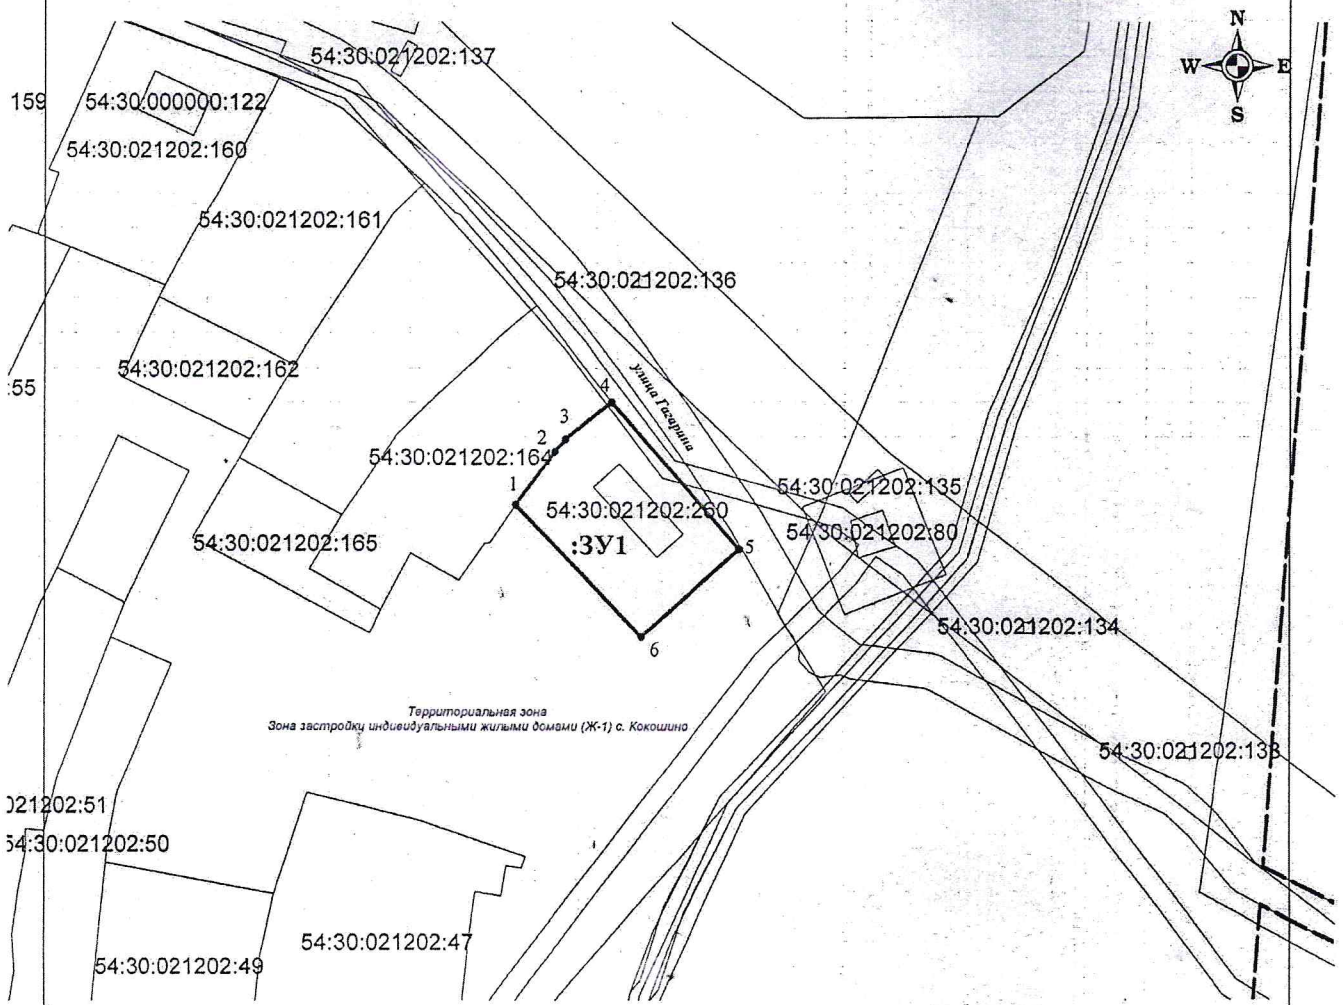

Масштаб 1:1400

Условные обозначения:

- изображение границ учтенных земельных участков
- изображение границ уточняемого земельного участка
- изображение границы кадастрового квартала
- :3У1** - обозначение образуемого земельного участка
- 54:30:021202** - кадастровый номер кадастрового квартала

Адрес (местоположение) земельного участка: Новосибирская область,
Чулымский район, с.Кокошино, ул.Гагарина, д.69.

Площадь образуемого земельного участка (:ЗУ1) - 1020 кв.м.
Территориальная зона-зона застройки индивидуальными жилыми домами (Ж-1)

На земельном участке расположено здание с кадастровым номером 54:30:021202:260.

Кадастровый инженер:  М.В.Козырева

