ГЕНЕРАЛЬНЫЙ ПЛАН КУЛИКОВСКОГО СЕЛЬСОВЕТА ЧУЛЫМСКОГО РАЙОНА НОВОСИБИРСКОЙ ОБЛАСТИ

КАРТА АНАЛИЗА КОМПЛЕКСНОГО РАЗВИТИЯ ТЕРРИТОРИИ И РАЗМЕЩЕНИЯ ОБЪЕКТОВ МЕСТНОГО ЗНАЧЕНИЯ
МАСШТАБ 1:25 000

Планируемый к реконструкции
Планируемый к строительству
Существующий и сохраняемый

Условные обозначения

Границы единиц административно-территориального деления Российской Федерации
- Граница муниципального района
- Граница городского поселения
- Граница сельского поселения
- Граница населенного пункта

Функциональные зоны
- Зона застройки индивидуальными жилыми домами
- Многофункциональная общественно-деловая зона
- Зона специализированной общественной застройки
- Зона инженерной инфраструктуры
- Зона транспортной инфраструктуры
- Зоны сельскохозяйственного использования
- Производственная зона сельскохозяйственных предприятий
- Зона озелененных территорий общего пользования (парки, сады, скверы, бульвары)
- Зона лесов
- Зона кладбищ
- Зона складирования и захоронения отходов
- Зона озелененных территорий специального назначения

Поверхностные водные объекты
- Водоток (река, ручей, канал)
- Водоем (озеро, пруд, обводненный карьер, водохранилище)
- Болото

Объекты федерального значения (отображаемые)

Объекты связи
- Объекты почтовой связи

Объекты регионального значения (отображаемые)

Сети электросвязи
- Линия связи

Автомобильные дороги
- Автомобильные дороги регионального или межмуниципального значения

Линии электропередачи (ЛЭП)
- Линии электропередачи 35 кВ

Объекты утилизации, обезвреживания, размещения отходов производства и потребления
- Объект утилизации, уничтожения биологических отходов

Объекты здравоохранения
- Лечебно-профилактическая медицинская организация, оказывающая медицинскую помощь в амбулаторных условиях и (или) в условиях дневного стационара
- Обособленное структурное подразделение медицинской организации, оказывающей первичную медико-санитарную помощь

Электрические подстанции
- Электрическая подстанция 35 кВ

Объекты местного значения муниципального района (отображаемые)

Автомобильные дороги
- Автомобильные дороги местного значения

Линии электропередачи (ЛЭП)
- Линии электропередачи 10 кВ

Объекты теплоснабжения
- Источник тепловой энергии

Объекты связи
- Автоматическая телефонная станция

Электрические подстанции
- Трансформаторная подстанция (ТП)

Объекты местного значения поселения (утверждаемые)

Улично-дорожная сеть сельского населенного пункта
- Улица в жилой застройке

Объекты физической культуры и массового спорта
- Спортивное сооружение

Объекты культуры и искусства
- Объект культурно-просветительного назначения
- Объект культурно-досугового (клубного) типа

Места погребения
- Кладбище

Прочие объекты обслуживания
- Объекты торговли, общественного питания

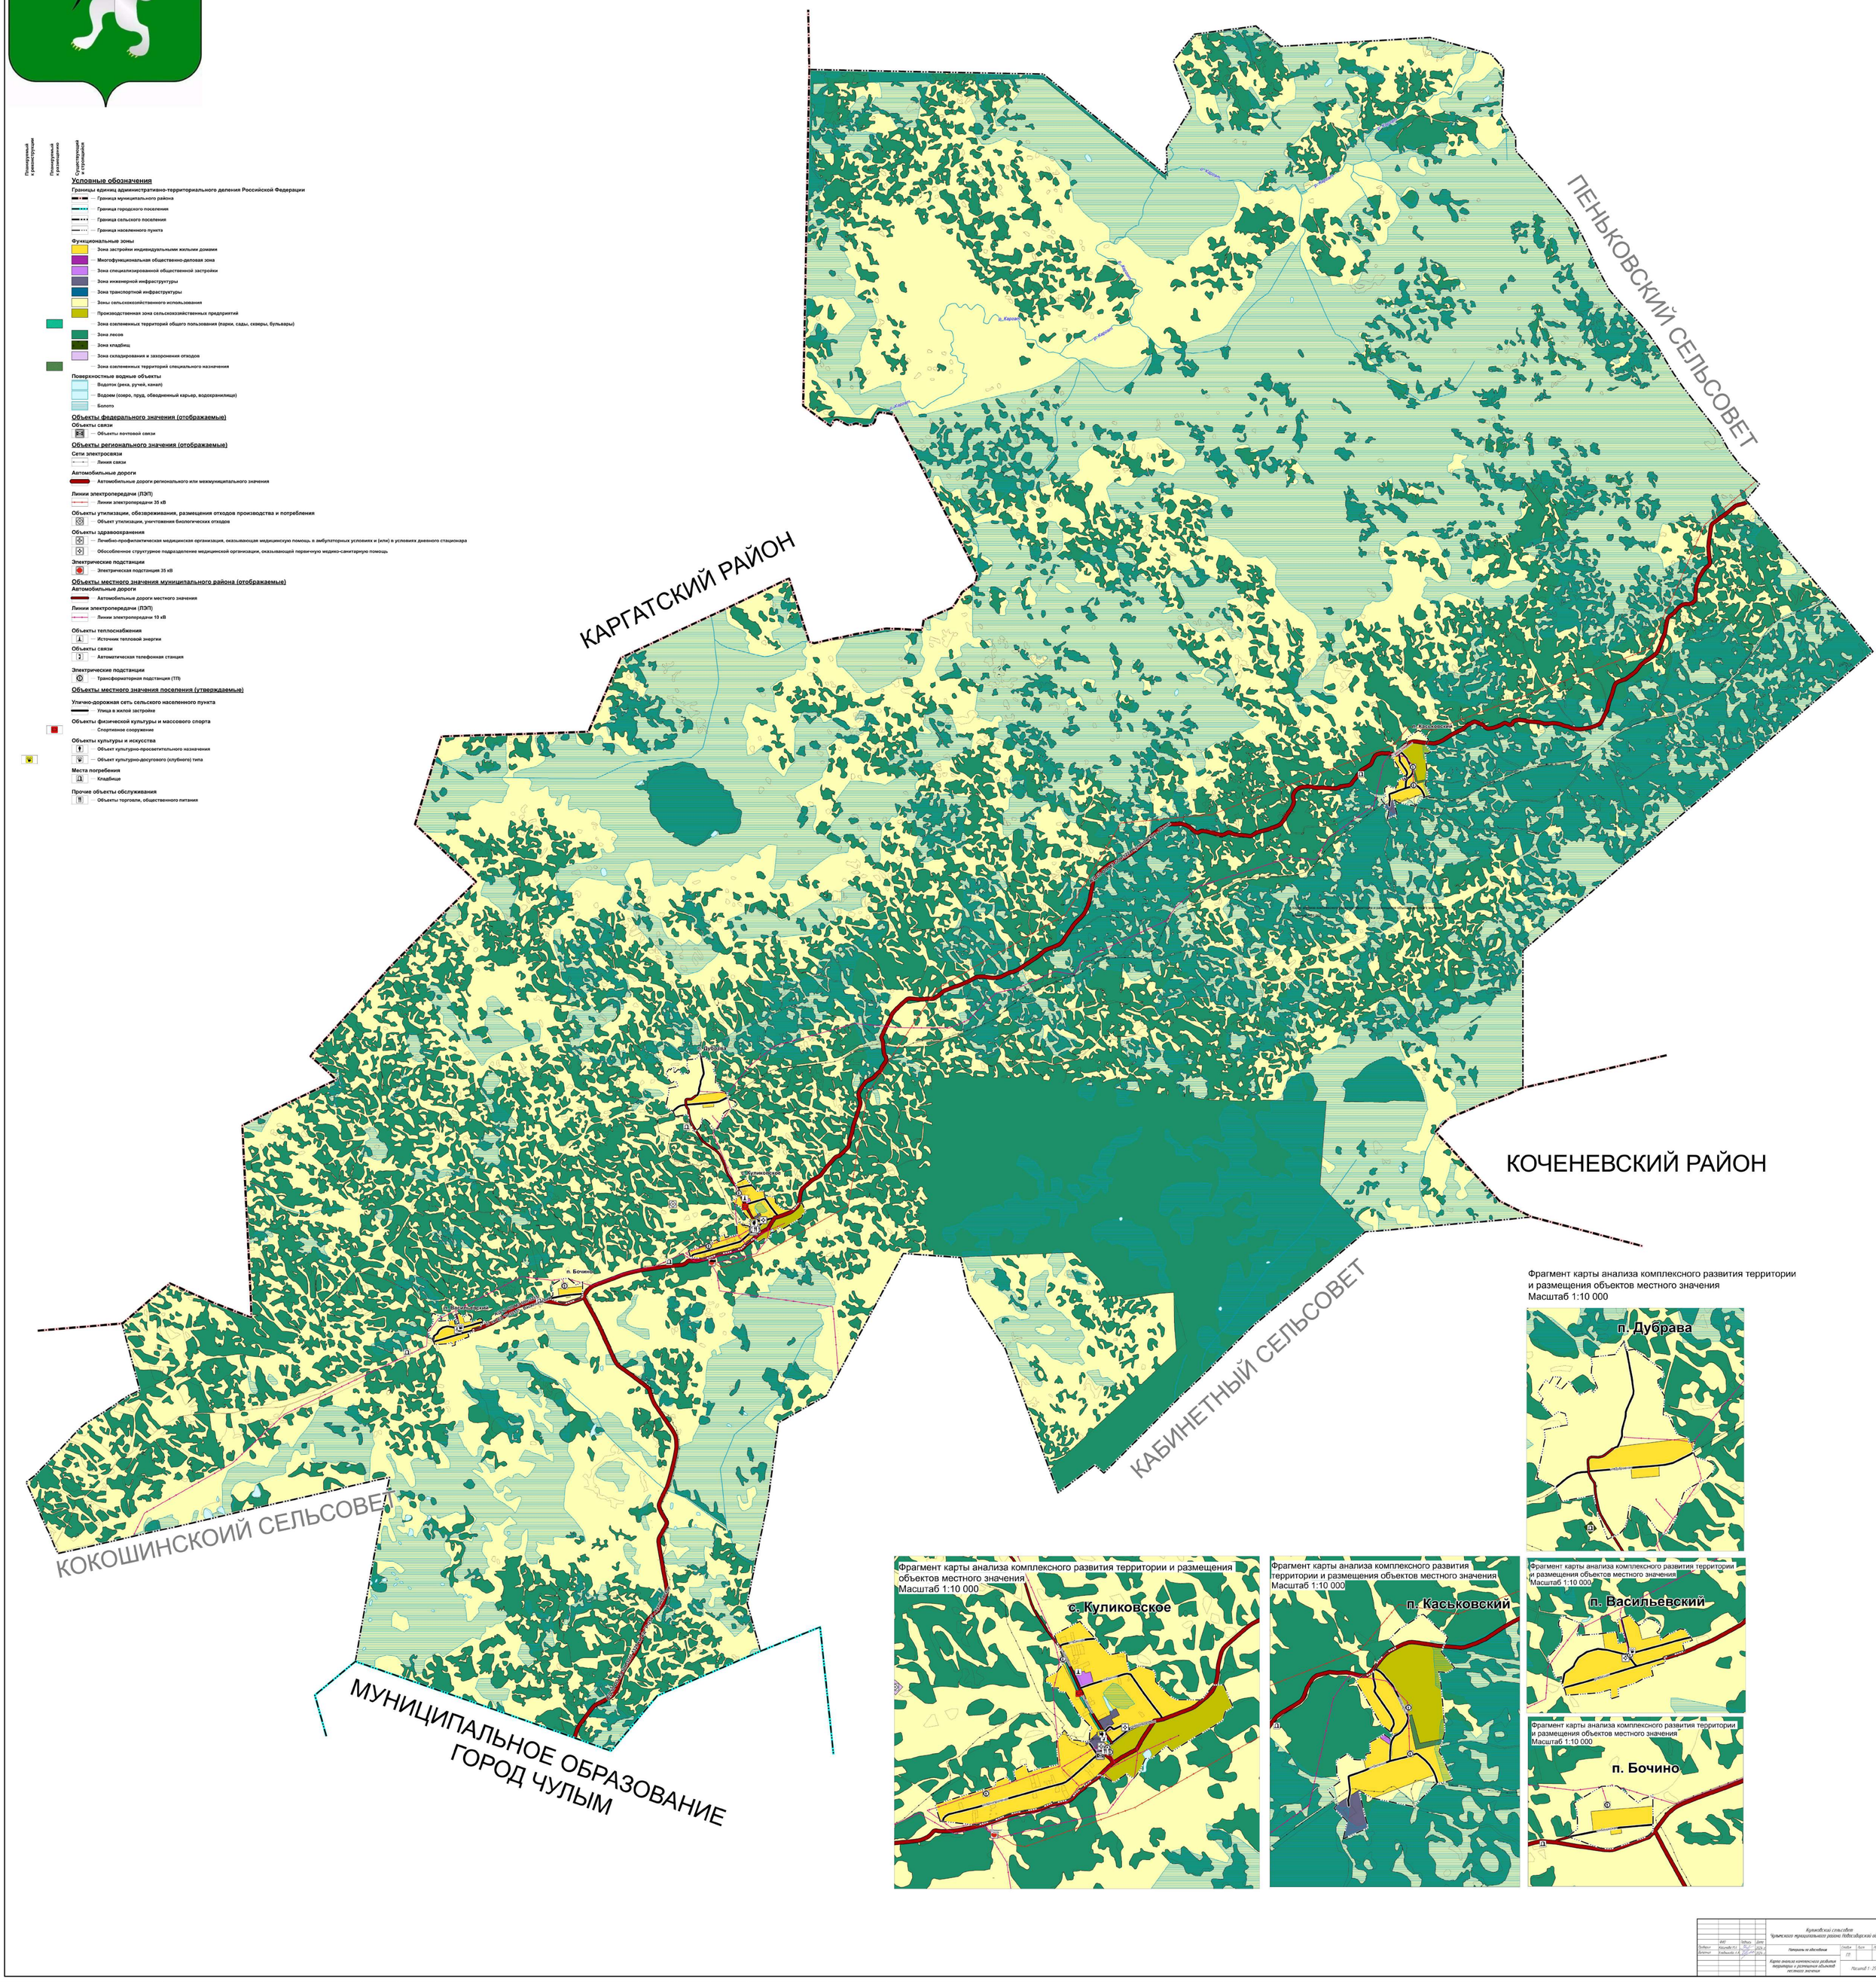

Фрагмент карты анализа комплексного развития территории и размещения объектов местного значения
Масштаб 1:10 000

Фрагмент карты анализа комплексного развития территории и размещения объектов местного значения
Масштаб 1:10 000

Фрагмент карты анализа комплексного развития территории и размещения объектов местного значения
Масштаб 1:10 000

Фрагмент карты анализа комплексного развития территории и размещения объектов местного значения
Масштаб 1:10 000

Фрагмент карты анализа комплексного развития территории и размещения объектов местного значения
Масштаб 1:10 000

Куликовский сельсовет
Чулымского муниципального района Новосибирской области

Положение на обследование

Карта анализа комплексного развития территории и размещения объектов местного значения

Масштаб 1 : 25 000