

# ПРАВИЛА ЗЕМЛЕПОЛЬЗОВАНИЯ И ЗАСТРОЙКИ ВОЗДВИЖЕНСКОГО СЕЛЬСОВЕТА ЧУЛЫМСКОГО РАЙОНА НОВОСИБИРСКОЙ ОБЛАСТИ

КАРТА ЗОН С ОСОБЫМИ УСЛОВИЯМИ  
ИСПОЛЬЗОВАНИЯ ТЕРРИТОРИЙ  
МАСШТАБ 1 :25000

планируемый  
к размещению  
существующий  
и строящийся

существующий  
и строящийся

## ЗОНЫ С ОСОБЫМИ УСЛОВИЯМИ ИСПОЛЬЗОВАНИЯ ТЕРРИТОРИЙ

Зоны санитарной охраны источников питьевого и хозяйственно-бытового водоснабжения и водопроводов питьевого назначения

— Первый пояс зоны санитарной охраны источника водоснабжения

### Охранная зона инженерных коммуникаци

— Охранная зона объектов электросетевого хозяйства (вдоль линий электропередачи, вокруг подстанций)

☐ — Опущенная зона линий и соор...

— Планируемая зона тепловых сетей

### Береговые полосы

 — Береговая полоса

### Прибрежные защитные полосы

прибрежная защитная полоса

— Водохранная (рыбохранная) зона

[illegible]

### СЛОВНЫЕ ОБОЗНАЧЕНИЯ

Границы единиц административно-территориального деления Российской Федерации

— Граница сельского поселения

— — — Граница населенного пункта

### Территориальные зоны

— [нжин] зона застройки индивидуальными жилыми домами в границах земель населенного пункта.

— [и] [и] 2-го сплавизированной общестроительной застройки в границах земель, находящихся в собственности

— [И] Зона инженерной инфраструктуры

■ — [НИ] Зона инженерной инфраструктуры

— [Т] Зона транспортной инфраструктуры

— [УДС] Зона уличной и дорожной сети

1.0.10 ..... V.....

— [uCuPa] Производственная зона сел. хозяйственных предприятий в границах земель населенных пунктов

— [нРоп] Зона озелененных территорий общего пользования в границах земель населенных пунктов

■ — [Л] Зона лесов

— [ДКл] Зона кладбищ


— [нДКл] Зона кладбищ в границах земель населенных пунктов

■ — [НДПСн] Зона озеленення

 — Водоем (озеро, пруд, обводненный карьер, водохранилище)

 — **E**

Фрагмент карты зон с особыми условиями использования территорий  
п. Зимовка  
Масштаб 1:5000

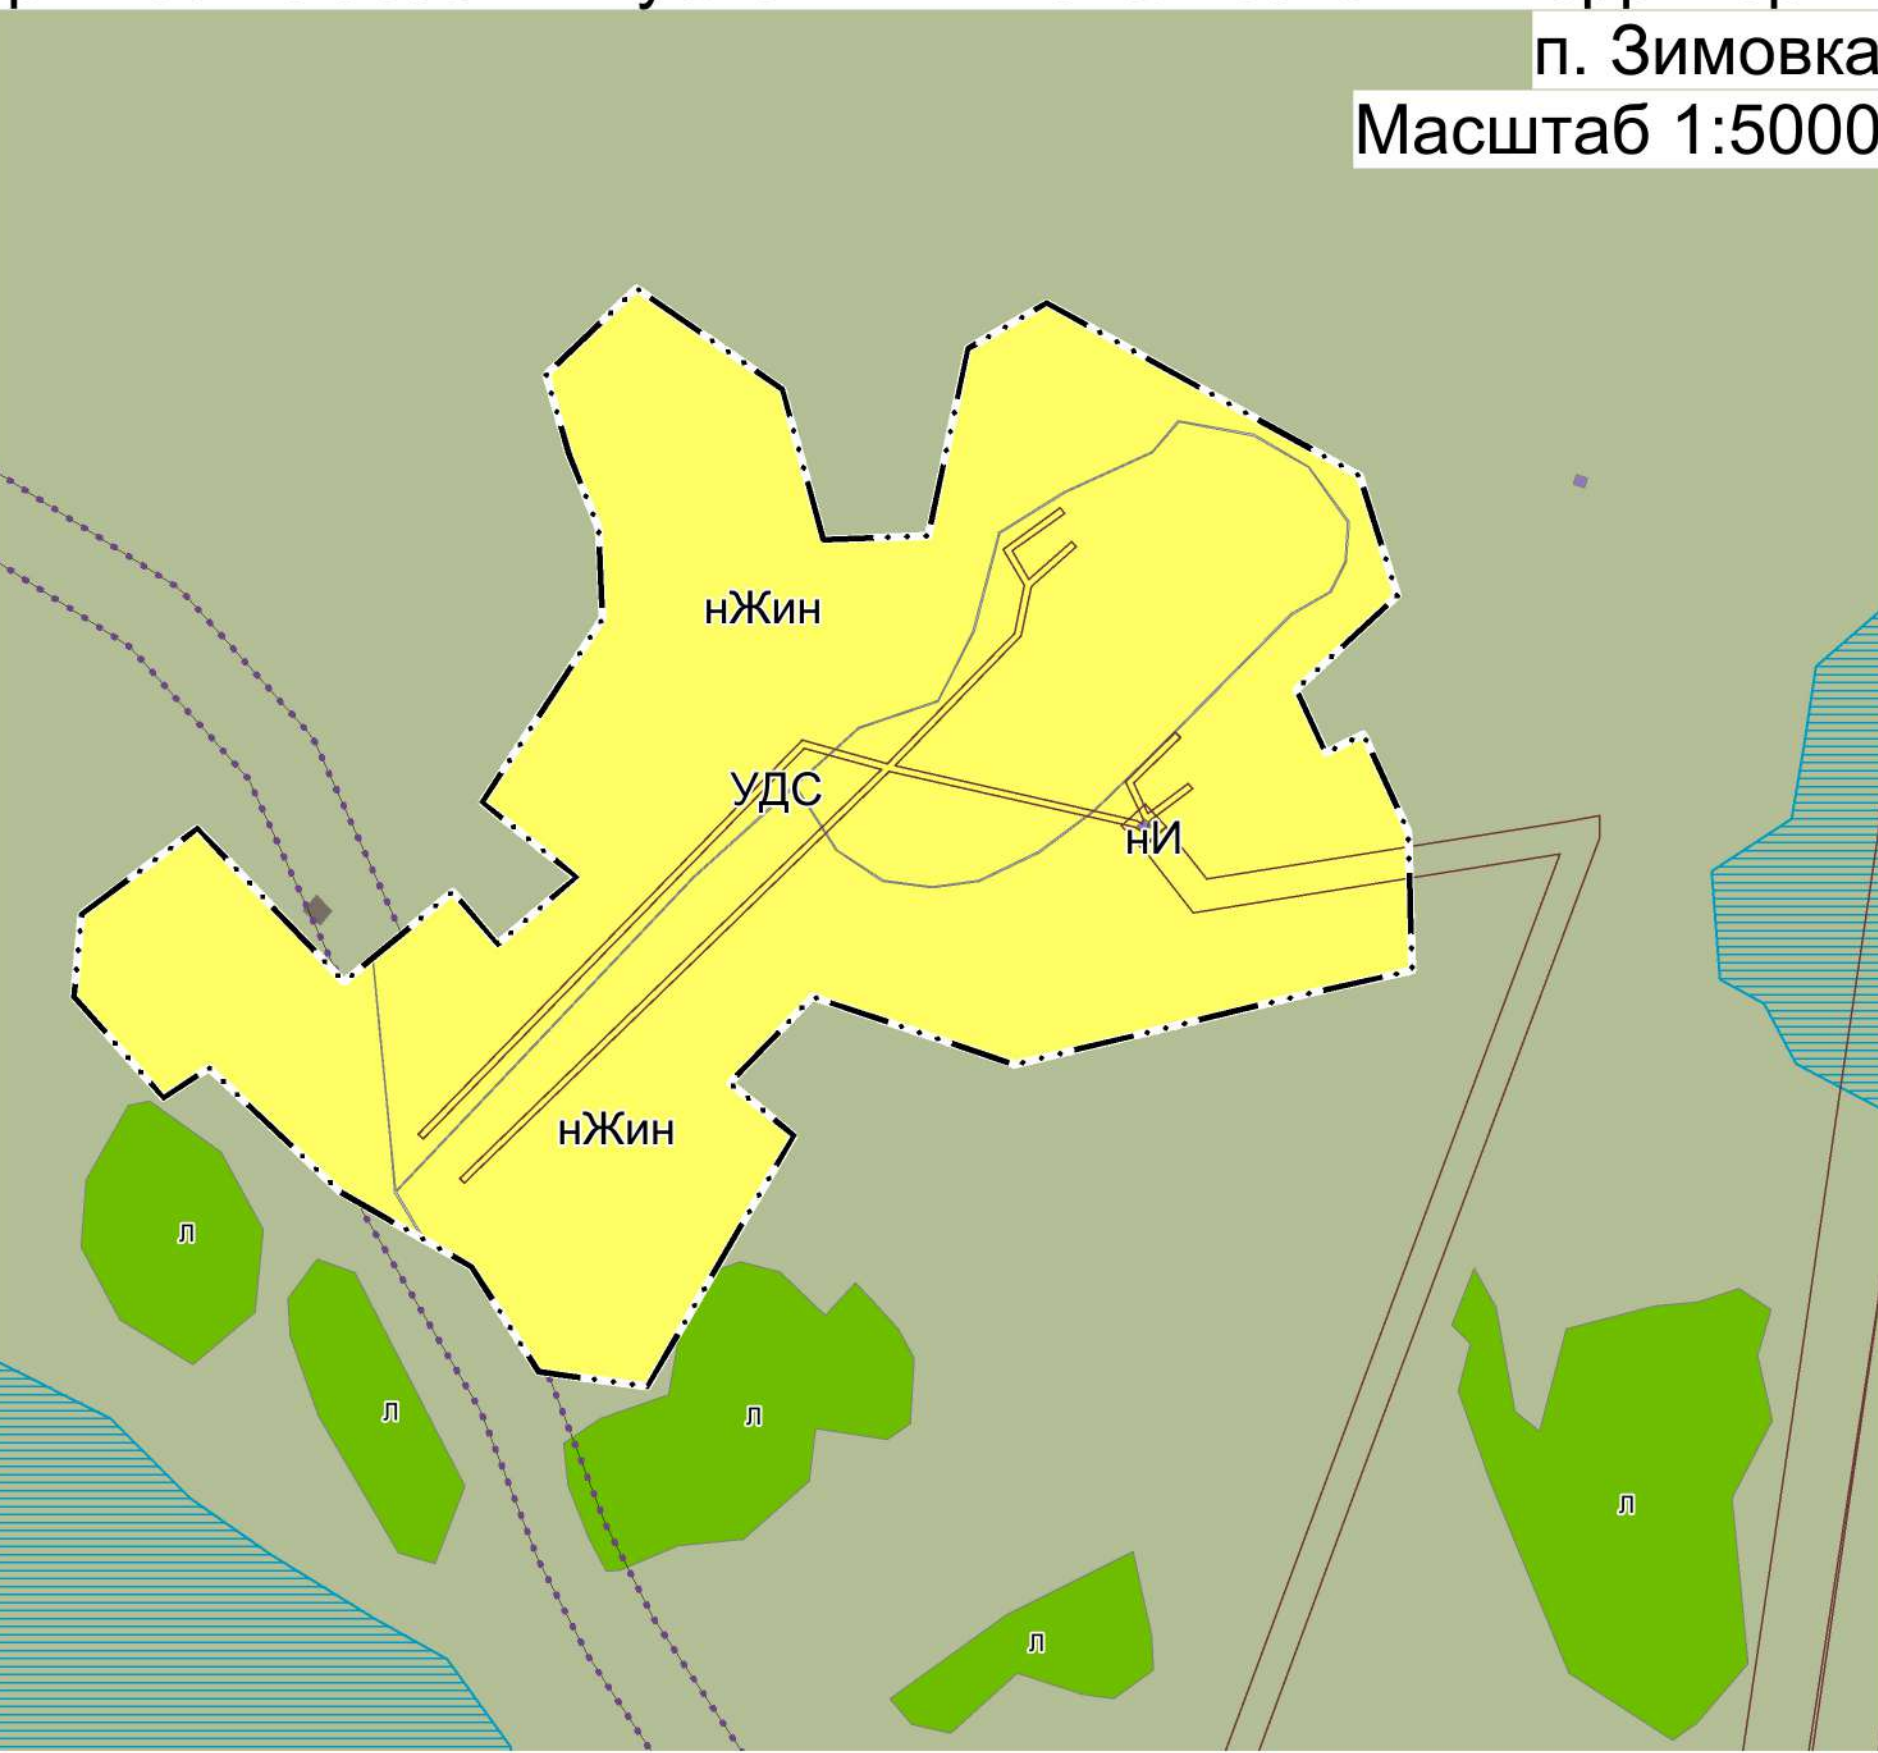

Фрагмент карты зон с особыми условиями использования территорий  
п. Воздвиженский  
Масштаб 1:5000



КОЧКОВСКИЙ РАЙОН

[illegible]