


Поэтажный план:

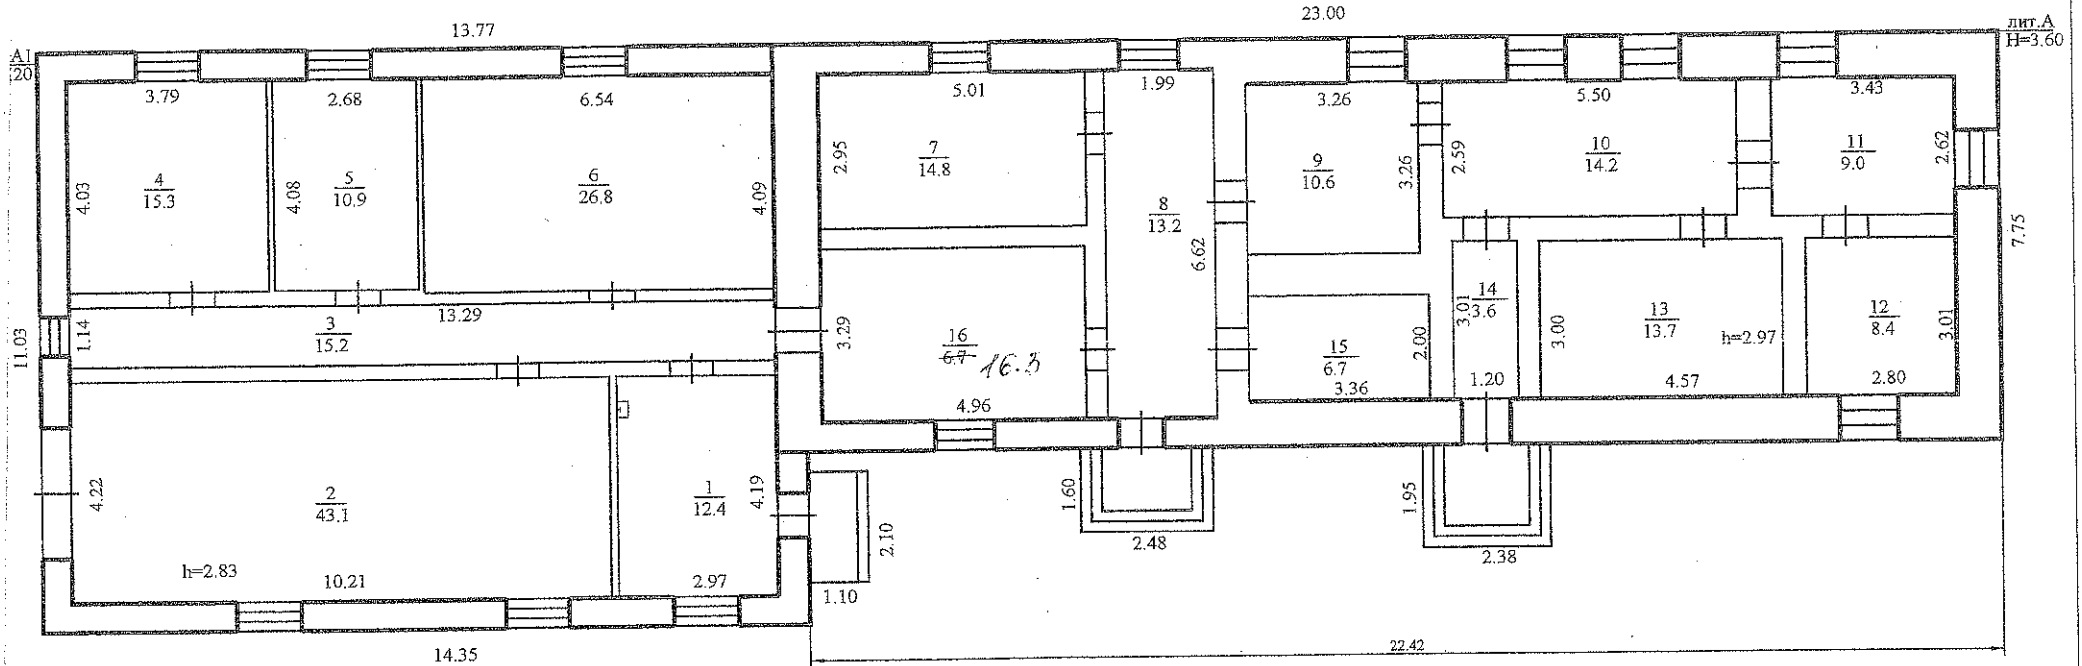

Составлен по состоянию на 12 января 2009 года.

Истрахов В.В.
 МП ФИО нач.отдела

Россия	ОГУП "Техцентр НСО"		Лист
Литер А; А1	Улица <u>Кожемякина № 81а</u> гор.село. <u>Чулым</u> район <u>Чулымский</u>		Масштаб 1:100
Дата	Исполнитель	Ф.И.О.	Подпись
25.05.2009г.	Специалист	Белова Г.Б.	<i>[Signature]</i>
25.05.2009г.	Проверил	Горбоносова О.В.	<i>[Signature]</i>