


Схема газоснабжения Чулымского района
Новосибирской области

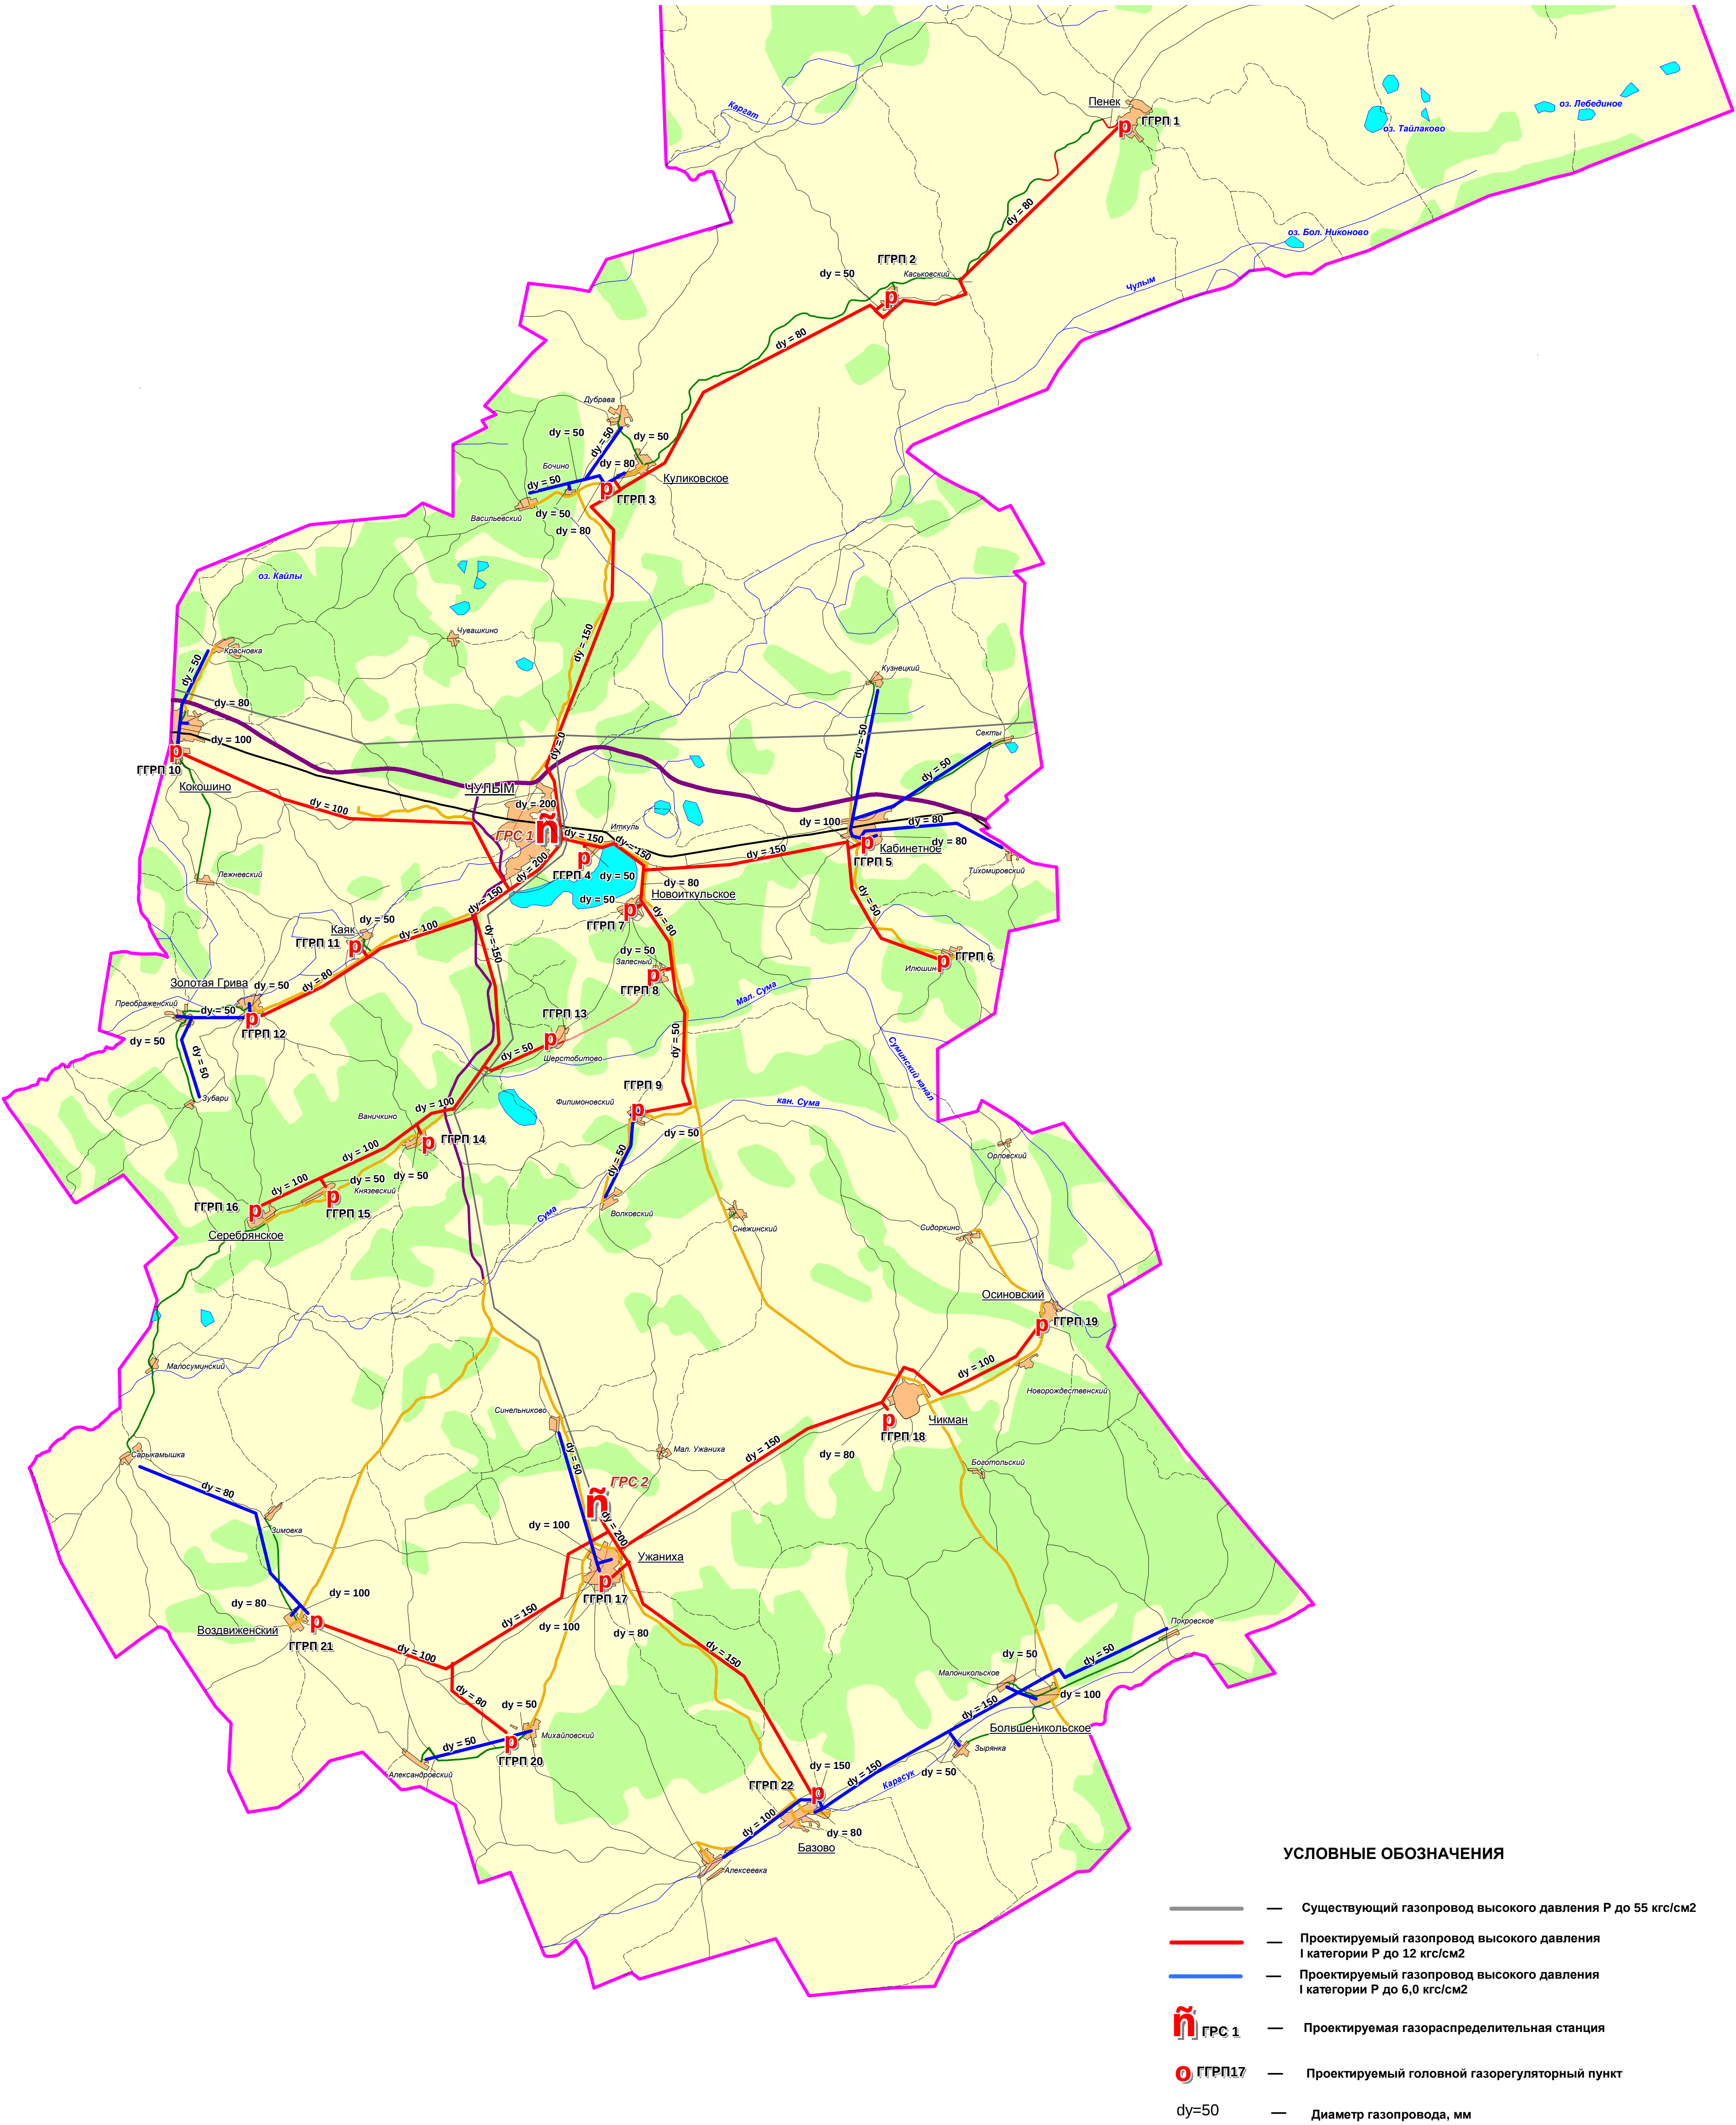

УСЛОВНЫЕ ОБОЗНАЧЕНИЯ

- Существующий газопровод высокого давления Р до 55 кгс/см²
- Проектируемый газопровод высокого давления I категории Р до 12 кгс/см²
- Проектируемый газопровод высокого давления I категории Р до 6,0 кгс/см²
- ГРС 1 — Проектируемая газораспределительная станция
- ГРП 17 — Проектируемый головной газорегуляционный пункт
- dy=50 — Диаметр газопровода, мм

Инв. № подл.	Подп. и дата	Взам. инв. №										
Инв. № подл.	Подп. и дата	Взам. инв. №										